
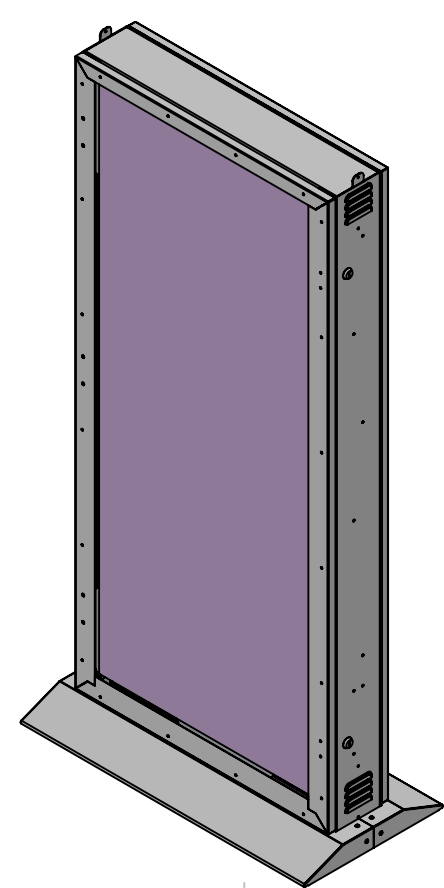
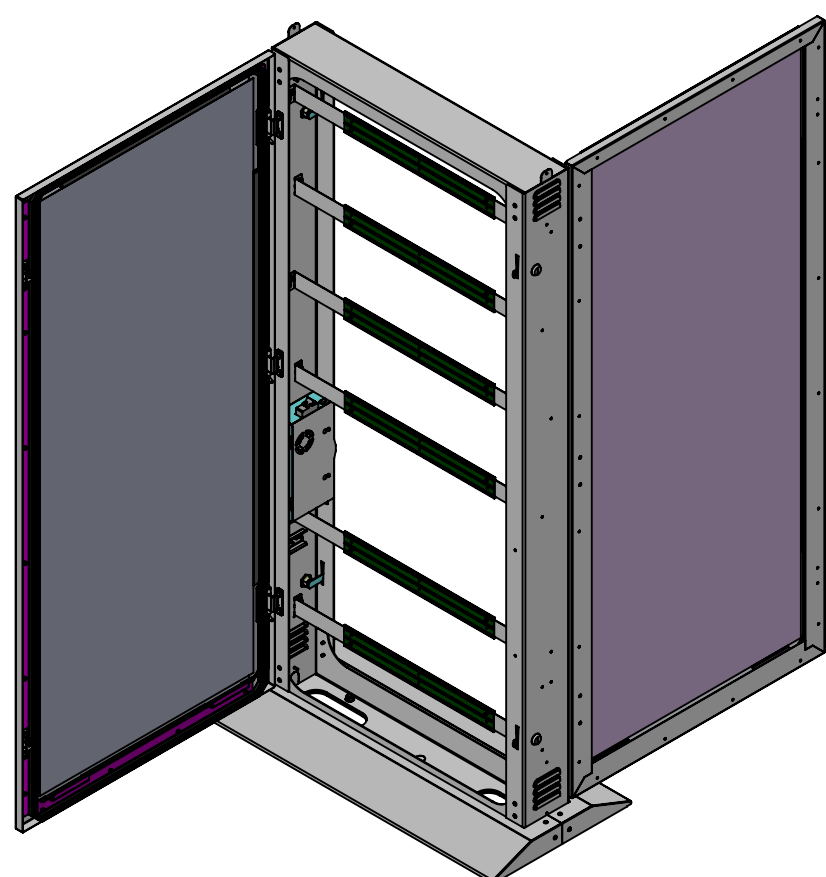
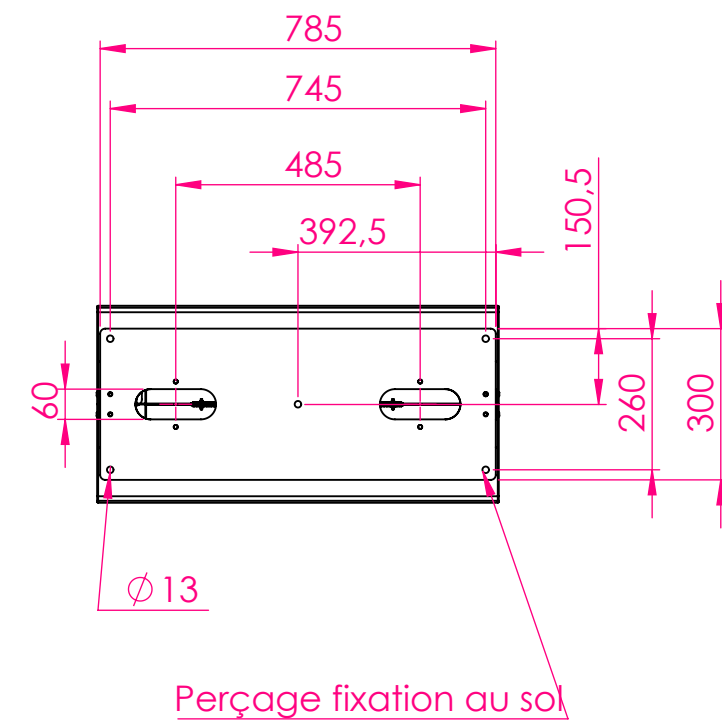
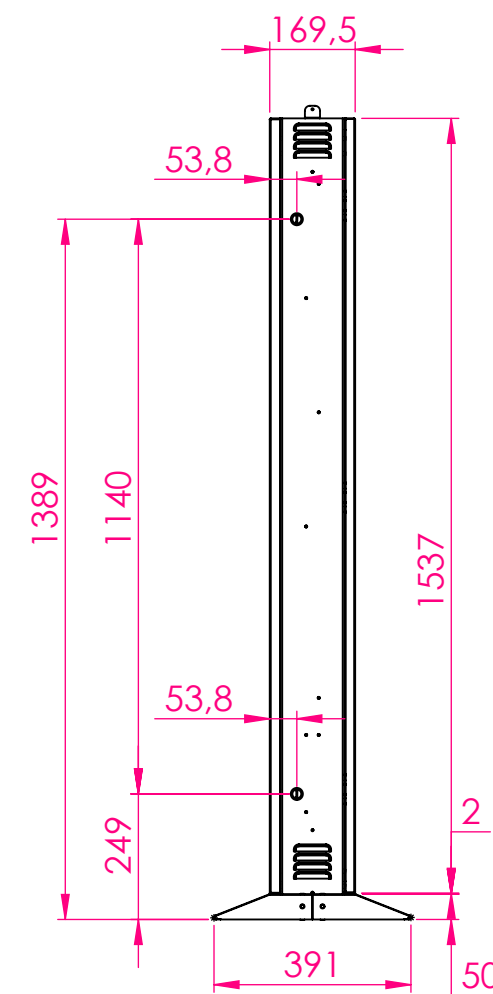
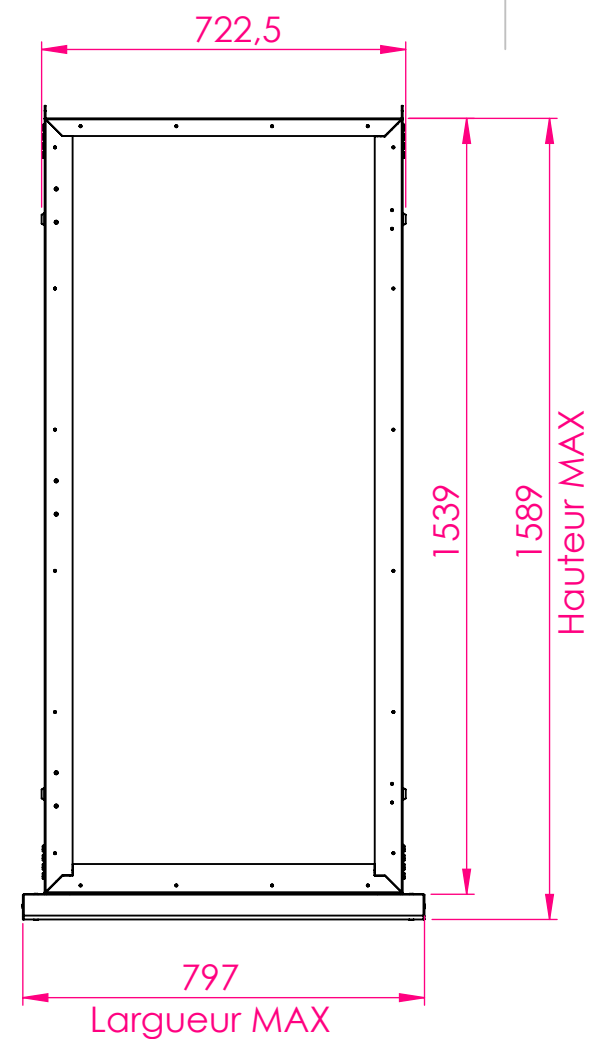



Installation au sol

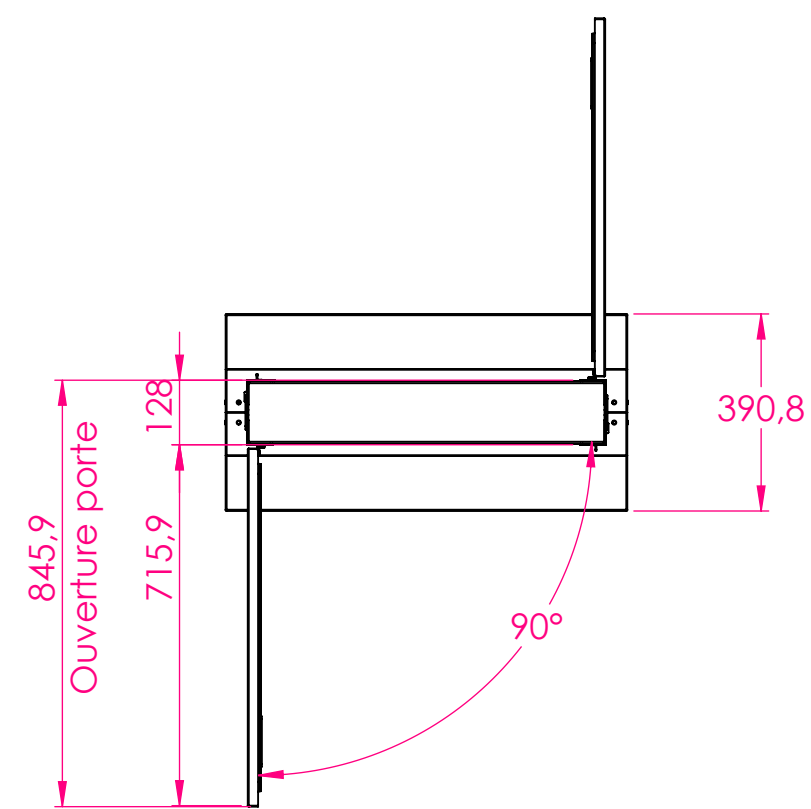



Double Affichage lumineux

N°: CK LIGHT_plan d'emcombrement		FEUILLE: 1/4	
TYPE: MOULE		TITRE: A RENSEIGNER	
FORMAT: A3		A RENSEIGNER	
ECHELLE: 1:15	Date: 10/12/2025		
CASSER LES ANGLES VIFS	SAUF INDICATION CONTRAIRE: LES COTES SONT EN MILLIMETRES Tolérance: Tolérance générale de fabrication ±0.5mm Pièce usinée: Tolérance ISO 2768mk		
Ce plan est la propriété de CK SQUARE, il ne peut être reproduit ou copié à l'encontre de la société.		CK SQUARE 59 rue Fernand Forest 63540 ROMAGNAT Tél: 04.73.88.46.89 www.cksquare.com	


Installation contre le mur

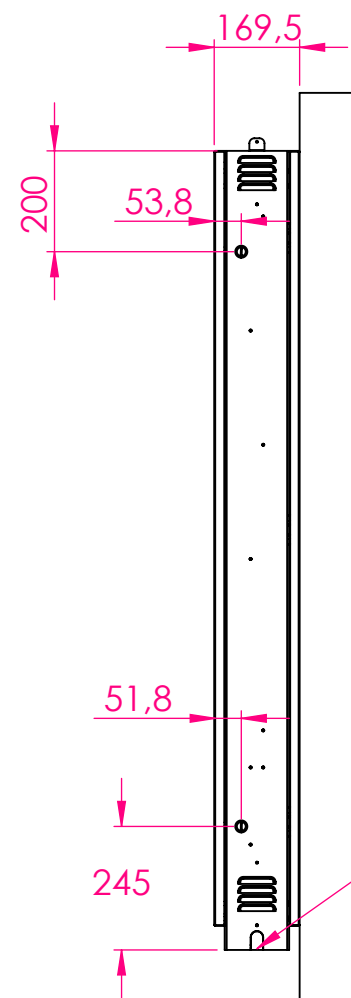

Passages cables

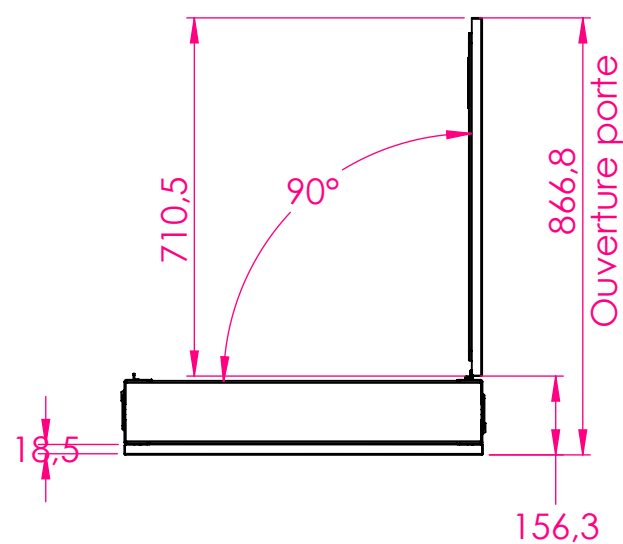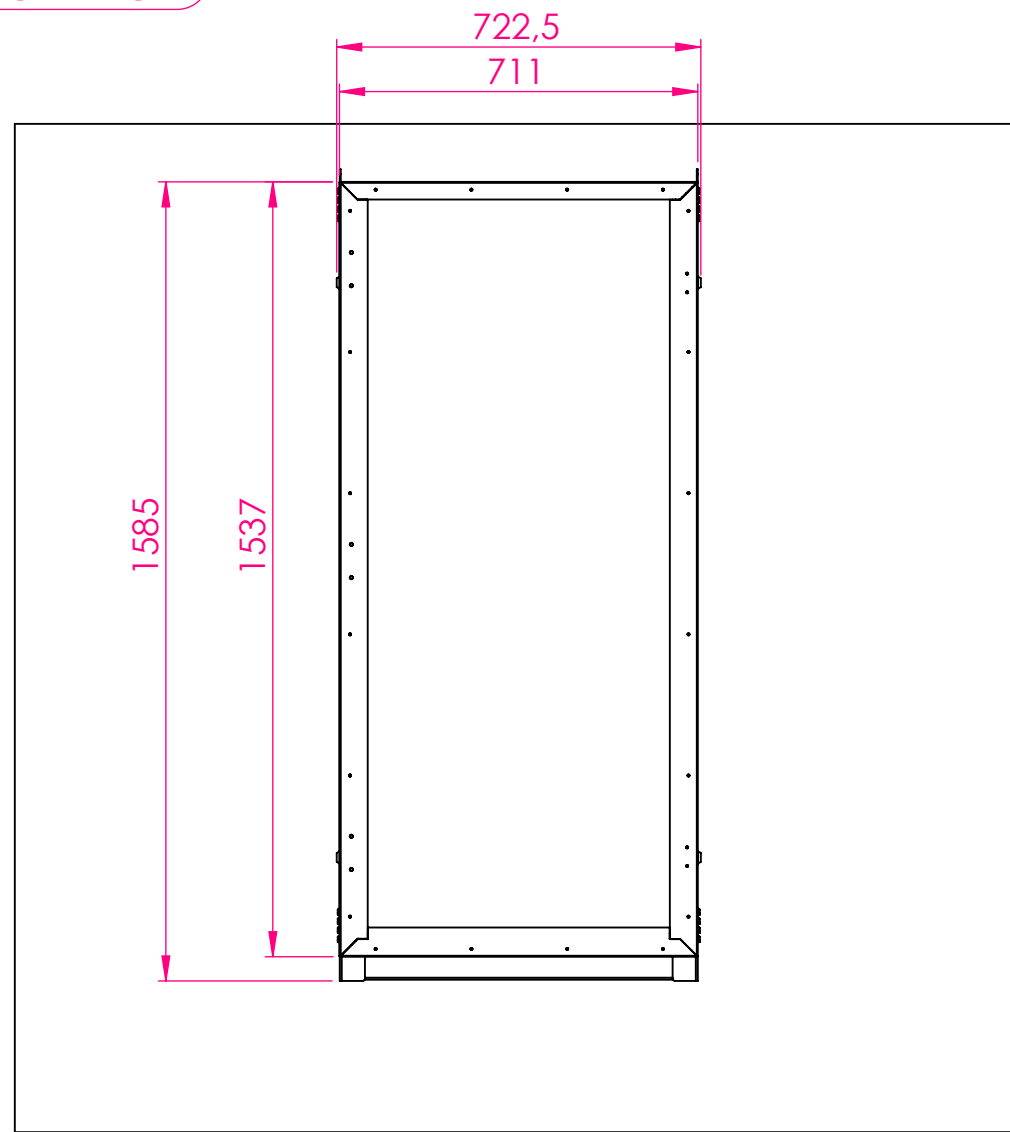


Ouverture porte

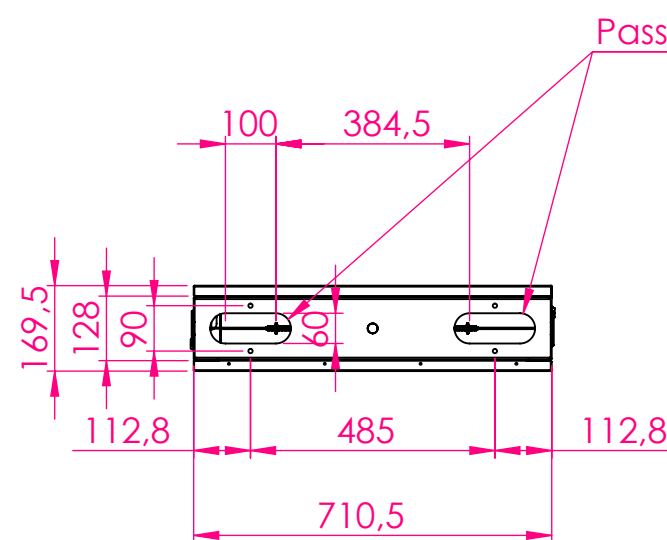


Passages câbles

Perçages pour une fixation au mur non prévu par CK SQUARE

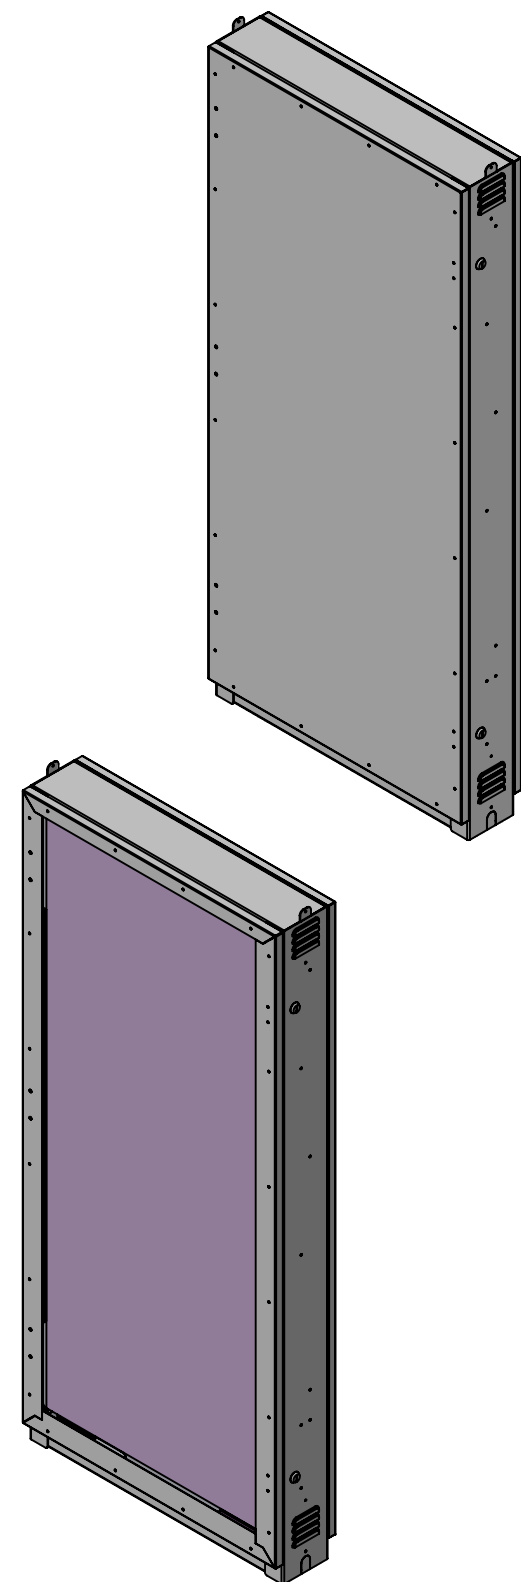

N°: CK LIGHT_plan d'emcombement		FEUILLE: 2/4	
TYPE: MOULE		TITRE: A RENSEIGNER	
FORMAT: A3	Auteur: A RENSEIGNE R	A RENSEIGNER	
ECHELLE: 1:15	Date: 10/12/2025		
CASSER LES ANGLES VIFS	SAUF INDICATION CONTRAIRE: LES COTES SONT EN MILLIMETRES Tolerie: Tolérance générale de fabrication ±0.5mm Pièce usinée: Tolérance ISO 2768mk		
Ce plan est la propriété de CK SQUARE, il ne peut être reproduit ou copié à l'encontre de la société.			
			CK SQUARE 59 rue Fernand Forest 63540 ROMAGNAT Tél: 04.73.88.46.89 www.cksquare.com

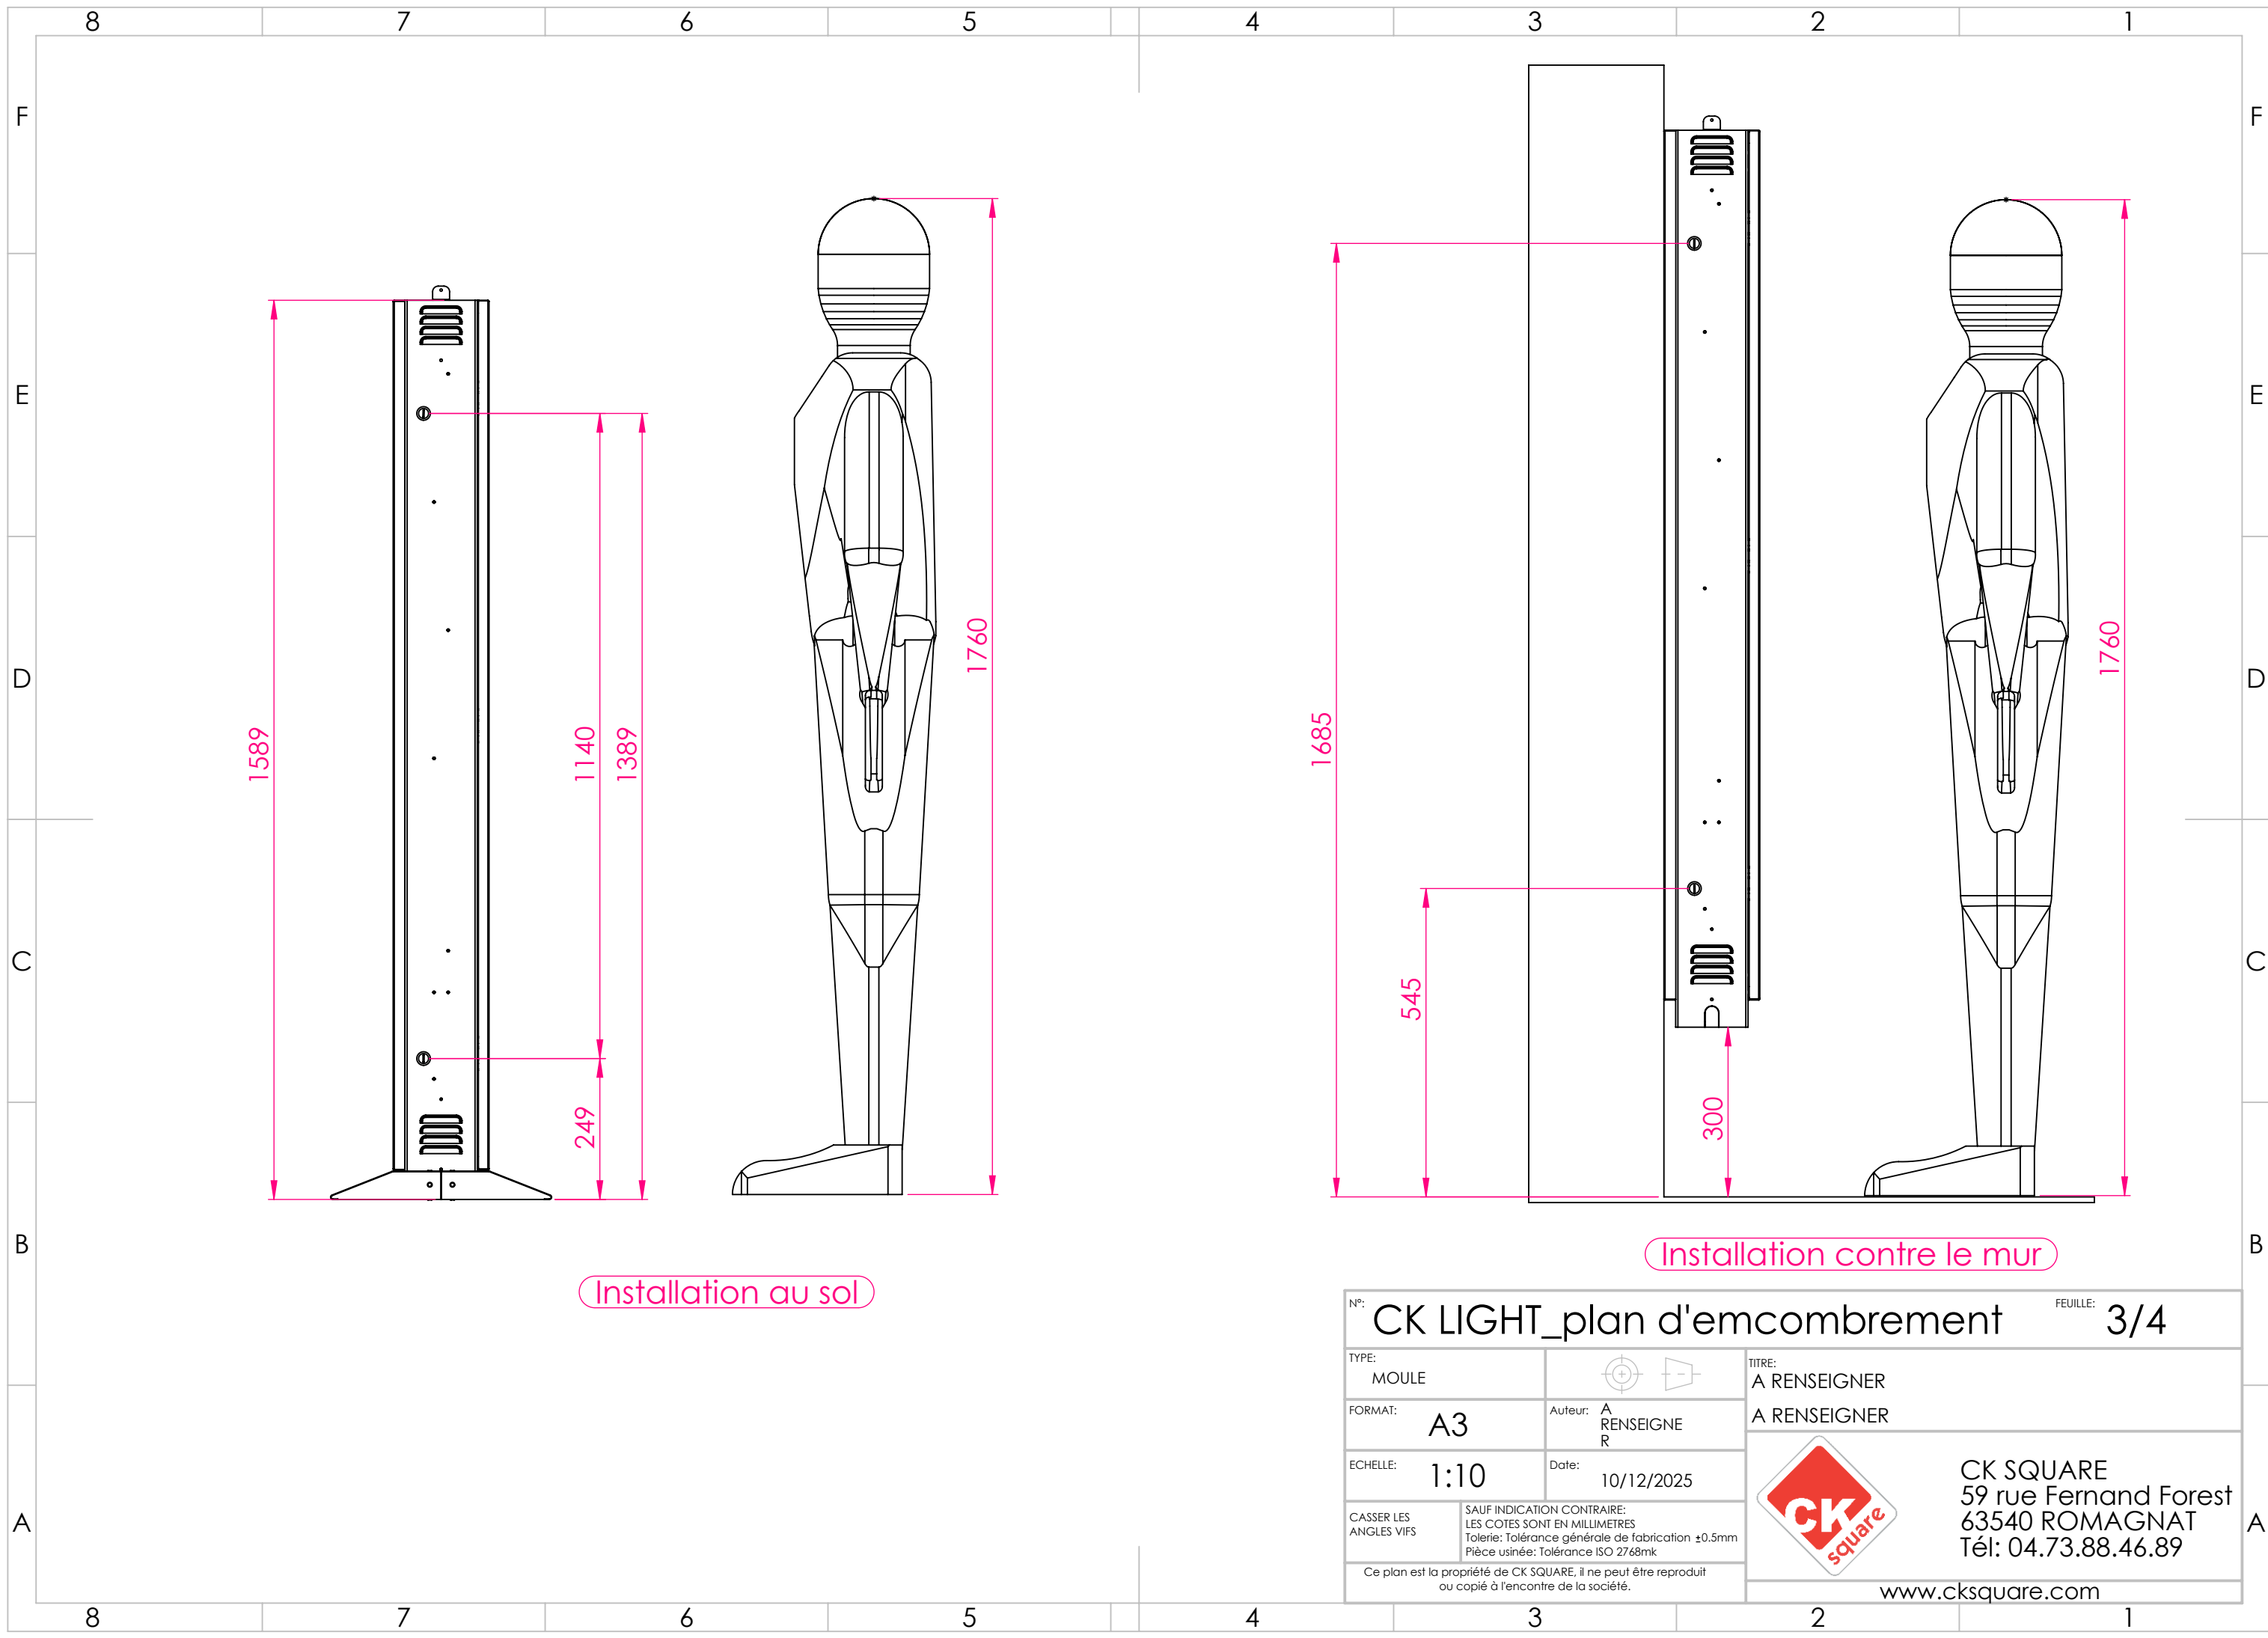

N°: CK LIGHT_plan d'emcombrement		FEUILLE: 3/4
TYPE: MOULE		TITRE: A RENSEIGNER
FORMAT: A3	Auteur: A RENSEIGNE R	A RENSEIGNER
ECHELLE: 1:10	Date: 10/12/2025	 CK SQUARE 59 rue Fernand Forest 63540 ROMAGNAT Tél: 04.73.88.46.89
CASSER LES ANGLES VIFS	SAUF INDICATION CONTRAIRE: LES COTES SONT EN MILLIMETRES Tolerie: Tolérance générale de fabrication ±0.5mm Pièce usinée: Tolérance ISO 2768mk	
Ce plan est la propriété de CK SQUARE, il ne peut être reproduit ou copié à l'encontre de la société.		
		www.cksquare.com

